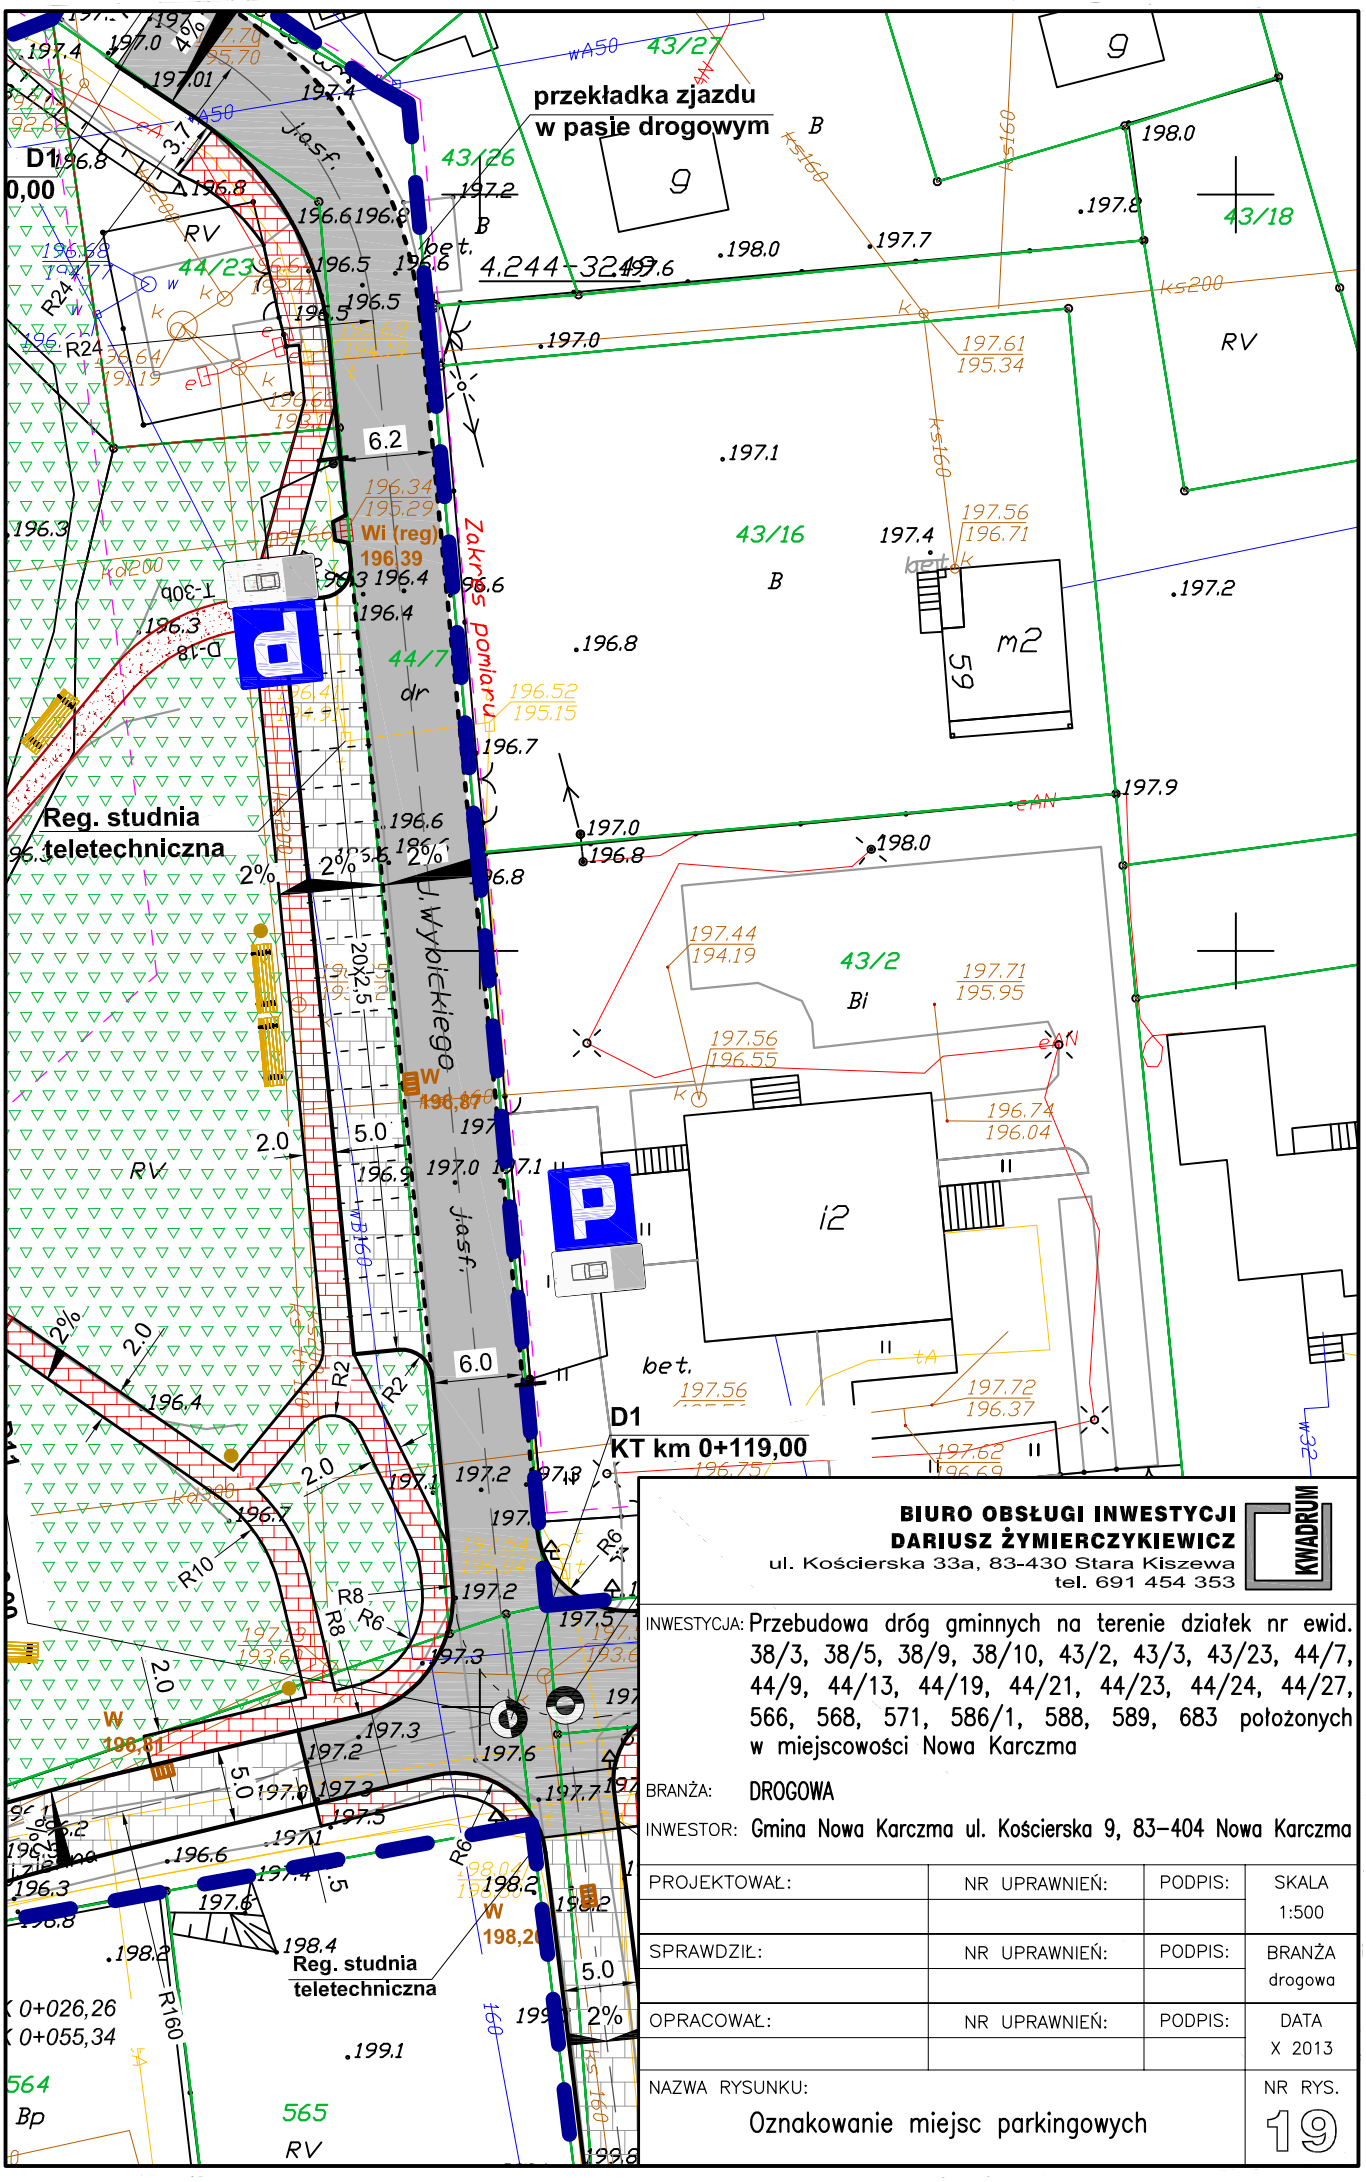

BIURO OBSŁUGI INWESTYCJI
DARIUSZ ŻYMIERCZYKIEWICZ
ul. Kościerska 33a, 83-430 Stara Kiszewa
tel. 691 454 353

KWADRUM

INWESTYCJA: Przebudowa dróg gminnych na terenie działek nr ewid. 38/3, 38/5, 38/9, 38/10, 43/2, 43/3, 43/23, 44/7, 44/9, 44/13, 44/19, 44/21, 44/23, 44/24, 44/27, 566, 568, 571, 586/1, 588, 589, 683 położonych w miejscowości Nowa Karczma

BRANŻA: DROGOWA

INWESTOR: Gmina Nowa Karczma ul. Kościerska 9, 83-404 Nowa Karczma

PROJEKTOWAŁ:	NR UPRAWNIEŃ:	PODPIS:	SKALA 1:500
SPRAWDZIŁ:	NR UPRAWNIEŃ:	PODPIS:	BRANŻA drogowa
OPRACOWAŁ:	NR UPRAWNIEŃ:	PODPIS:	DATA X 2013

NAZWA RYSUNKU: Oznakowanie miejsc parkingowych

NR RYS. 19