



0,05
0,11
0,13
<197,33>

0,17

<196,30>

0,03

Kratka ściekowa rz. 195,62

<195,48>

-0,16




-0,11

Skrzyżowanie rz. 197,61

Kratka ściekowa rz. 196,81

Skrzyżowanie rz. 195,75
Kratka ściekowa rz. 195,75

Skala pionowa 1:50
Skala pozioma 1:500

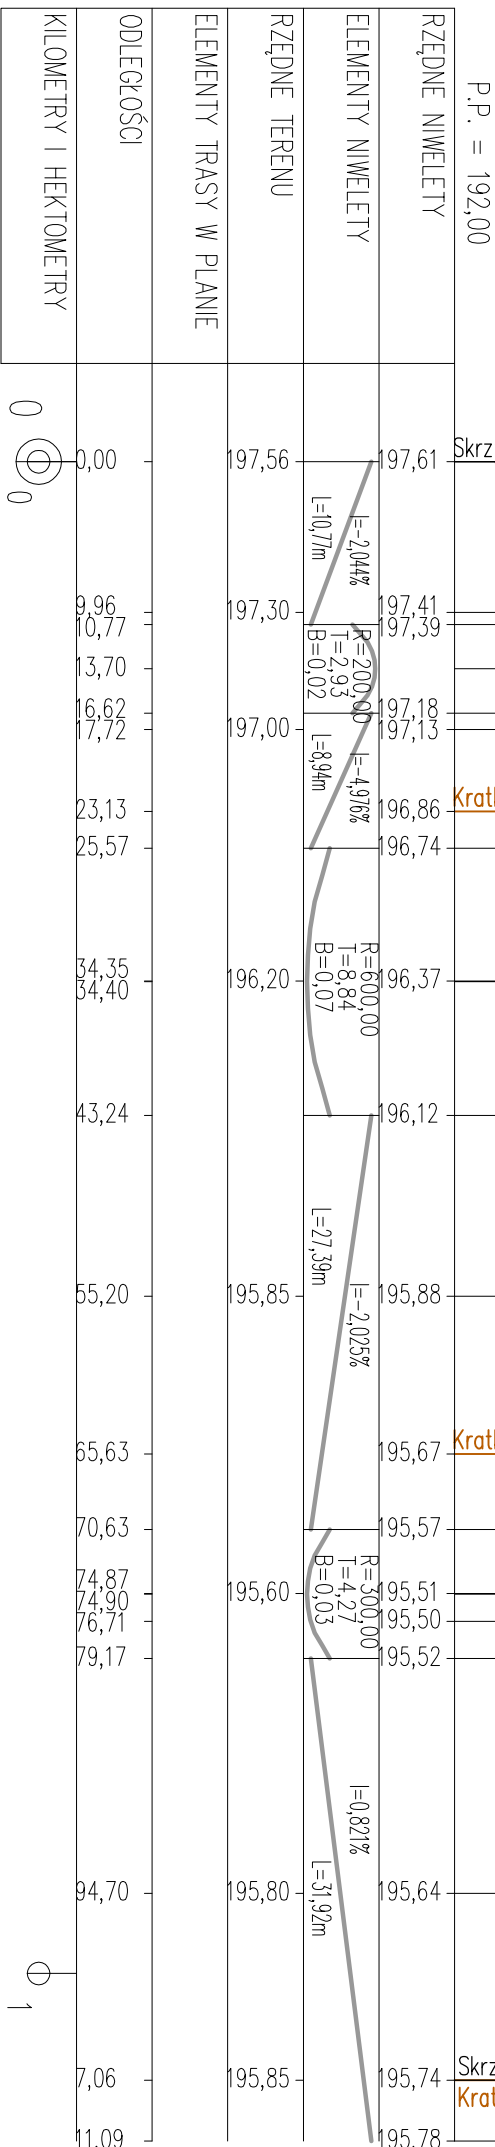

BIURO OBSŁUGI INWESTYCJI
DARIUSZ ŻYMIERCZYKIEWICZ
ul. Kościelarska 33a, 83-430 Stara Kiszewa
tel. 69 1 45 4 35 3



INWESTYCJA: Przebudowa dróg gminnych na terenie działek nr ewid. 38/3, 38/5, 38/9, 38/10, 43/2, 43/3, 43/23, 44/7, 44/9, 44/13, 44/19, 44/21, 44/23, 44/24, 44/27, 566, 568, 571, 586/1, 588, 589, 683 położonych w miejscowości Nowa Karczma

BRANŻA: DROGOWA

INWESTOR: Gmina Nowa Karczma ul. Kościelarska 9, 83-404 Nowa Karczma

| | | | |
|-----------------------------|------------------|---------|----------|
| PROJEKTOWAŁ: | NR UPRAWNIENI: | PODPIS: | SKALA |
| mgr inż. KAZIMIERZ SĄKOWSKI | 4457/Gd/90 | | 1:50/500 |
| SPRAWDZIŁ: | NR UPRAWNIENI: | PODPIS: | BRANŻA |
| mgr inż. KATARZYNA PRZYTĘŁA | POM/0283/PWOD/11 | | drogowa |
| OPRACOWAŁ: | NR UPRAWNIENI: | PODPIS: | DATA |
| mgr inż. SZCZEPAN GUZIŃSKI | POM/0100/OWOD/12 | | X 2013 |
| NAZWA RYSUNKU: | | | NR RYS. |

Niweleta odcinka D11

15