


PRZEKRÓJ KONSTRUKCYJNY CHODNIKA
SKALA 1:20

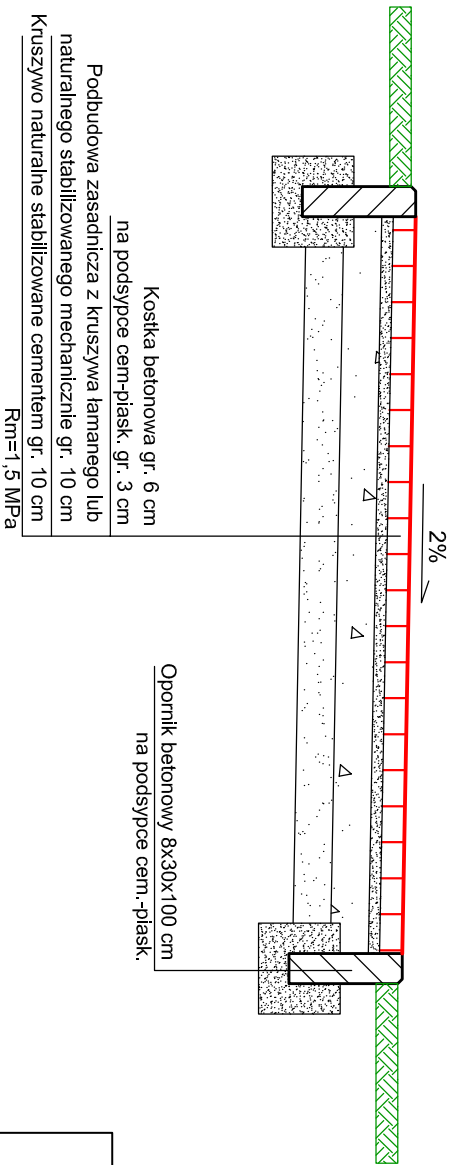

BIURO OBSŁUGI INWESTYCJI
DARIUSZ ŻYMIERCZYKIEWICZ
ul. Kościarska 33a, 83-430 Stara Kiszewa
tel. 691 454 353



INWESTYCJA: Przebudowa dróg gminnych na terenie działek nr ewid.
38/3, 38/5, 38/9, 38/10, 43/2, 43/3, 43/23, 44/7,
44/9, 44/13, 44/19, 44/21, 44/23, 44/24, 44/27,
566, 568, 571, 586/1, 588, 589, 683 położonych
w miejscowości Nowa Karczma

BRANŻA: DROGOWA

INWESTOR: Gmina Nowa Karczma ul. Kościarska 9, 83-404 Nowa Karczma

PROJEKTOWAŁ:	NR UPRAWNIENI:	PODPIS:	SKALA
			1:20
SPRAWDZIŁ:	NR UPRAWNIENI:	PODPIS:	BRANŻA
			drogowa
OPRACOWAŁ:	NR UPRAWNIENI:	PODPIS:	DATA
			X 2013
NAZWA RYSUNKU:			NR RYS.
Przekrój konstrukcyjny chodnika (Park)			20