



EcoTech Sp. z o.o. Sp. k.			EcoTech	
ul. Stoneczna 39A, 83-021 Wiślina, Tel. 58 344 83 83			Technologia dla przyszłości	
Przebieg rysunku			Dla: Budowa układu drogowego dla Stręły	
Schemat rozdzielnic ROU			Adres: 139/15, 139/16, obieg Nowa Karczma	
Skala			Inwestor: Gmina Nowa Karczma	
Data			Projektant: Paweł Iwanick	
05.02.2016			Uprawnienie: POM/0185/POOE/08	
Wz. rysunku			Podpis	
E-01				

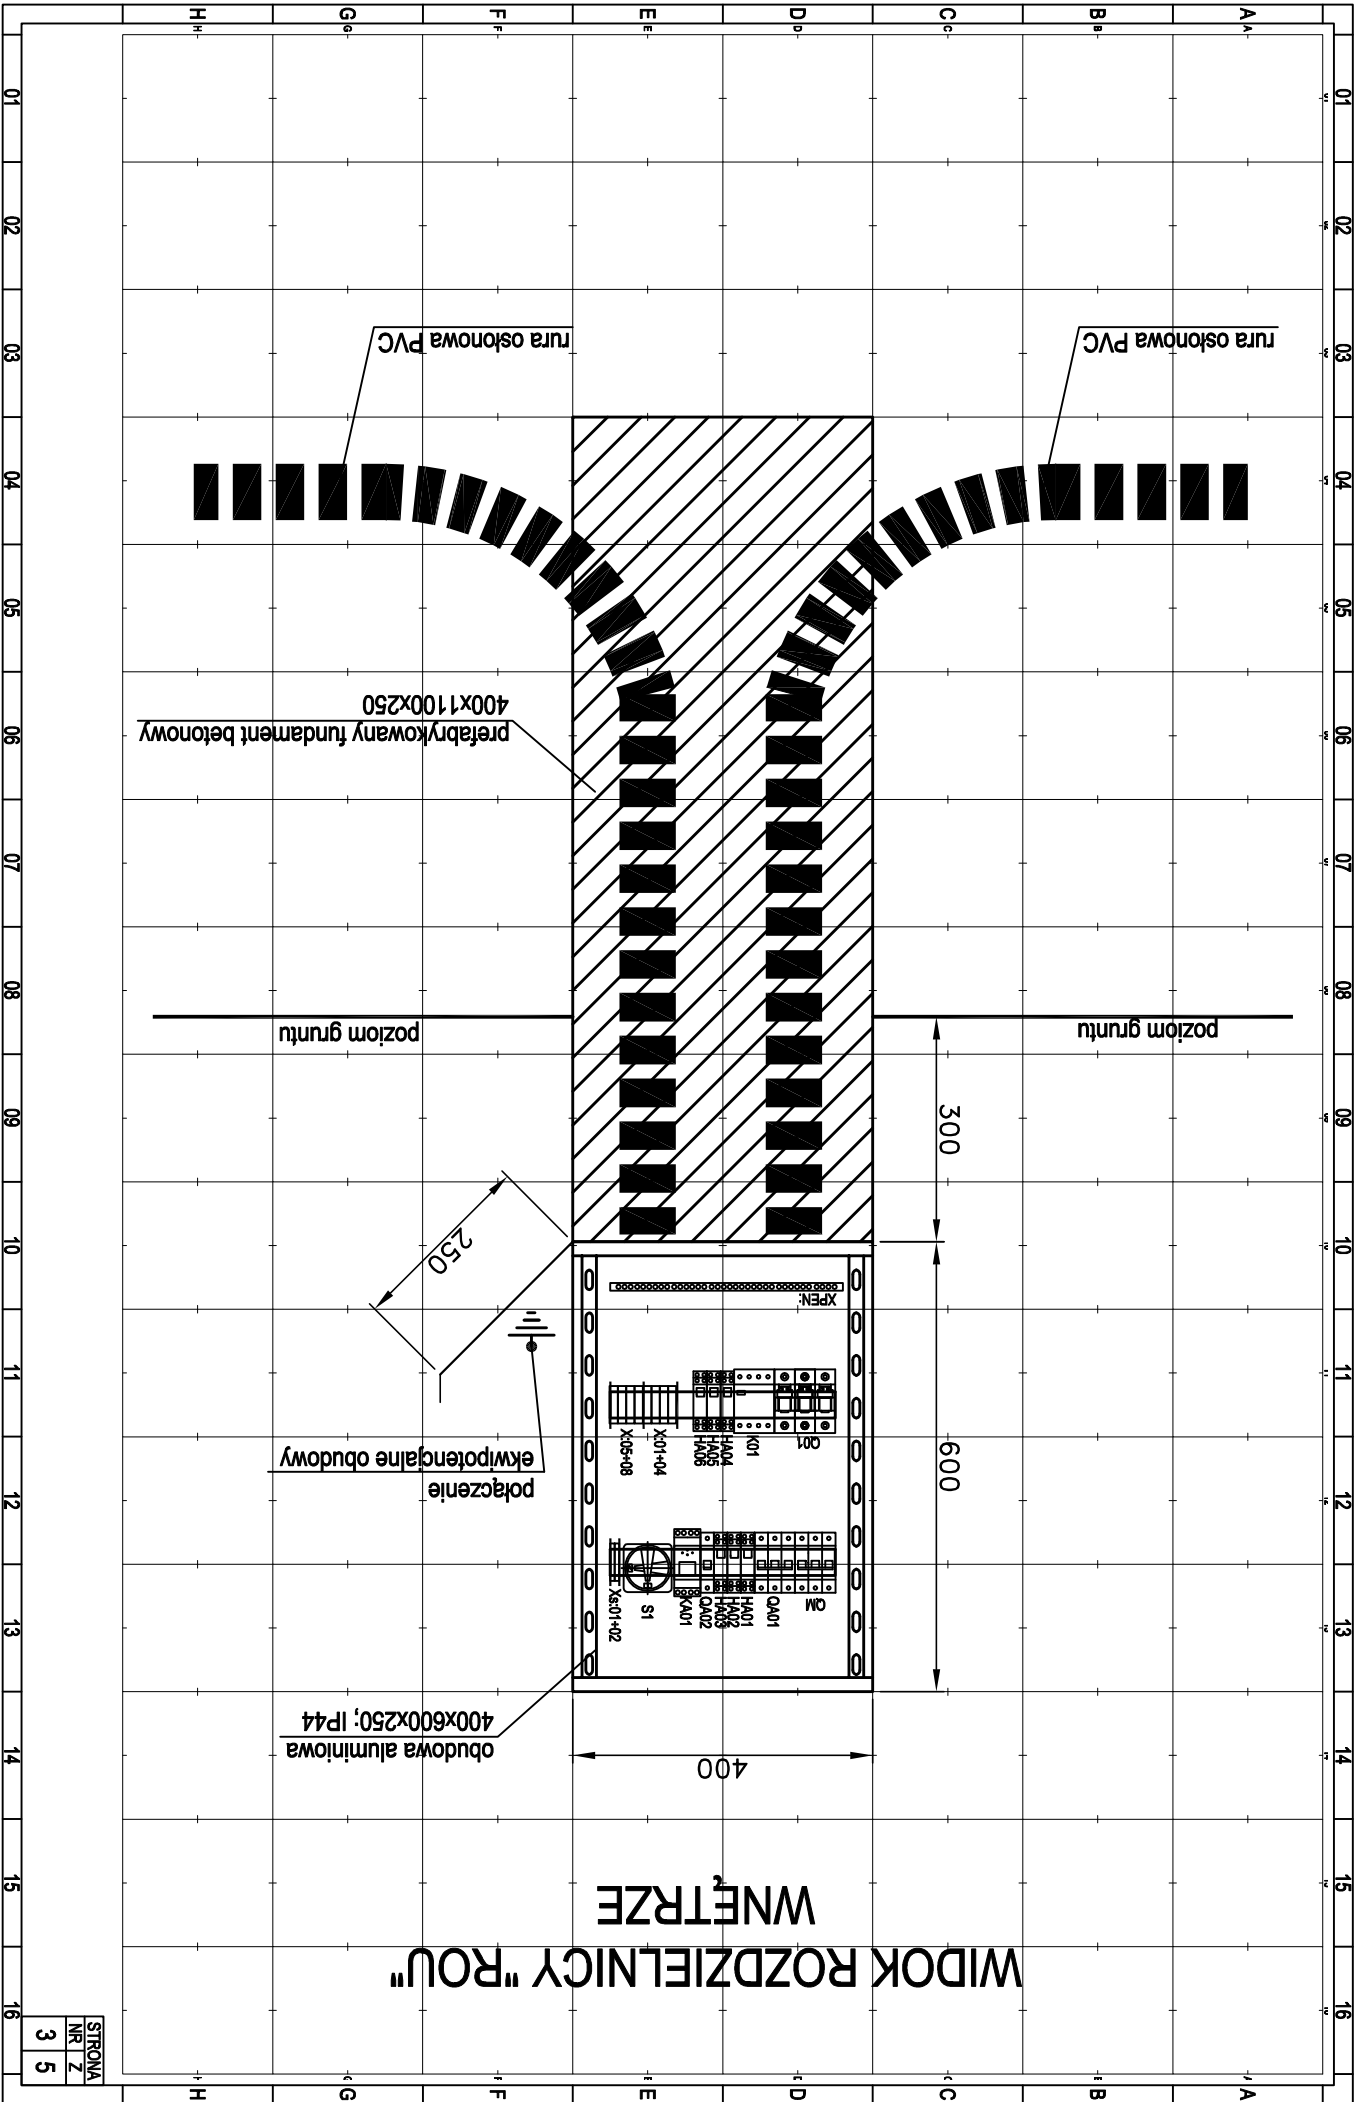

EcoTech Sp. z o.o. Sp. k.		EcoTech	
ul. Stoneczna 39A, 83-021 Wiślina, Tel. 58 344 83 83		Technologia dla Struktury	
Przebiegię rysunku		Dla: Budowa układu drogowego dla Stręły	
Widok rozdzielnic ROU		Aktywność Gospodarczej w Nowej Karczmarce	
- wnętrze		Adres: Dł. nr 131/24, 131/33	
Skala: 1:10		Inwestor: Gmina Nowa Karczmarca	
Data: 05.02.2016		ul. Koscielska 9	
Ilu. rysunku: E-02		83-404 Nowa Karczmarca	
		Lp. rysunku: POM/0185/POOE/08	
		Podpis:	

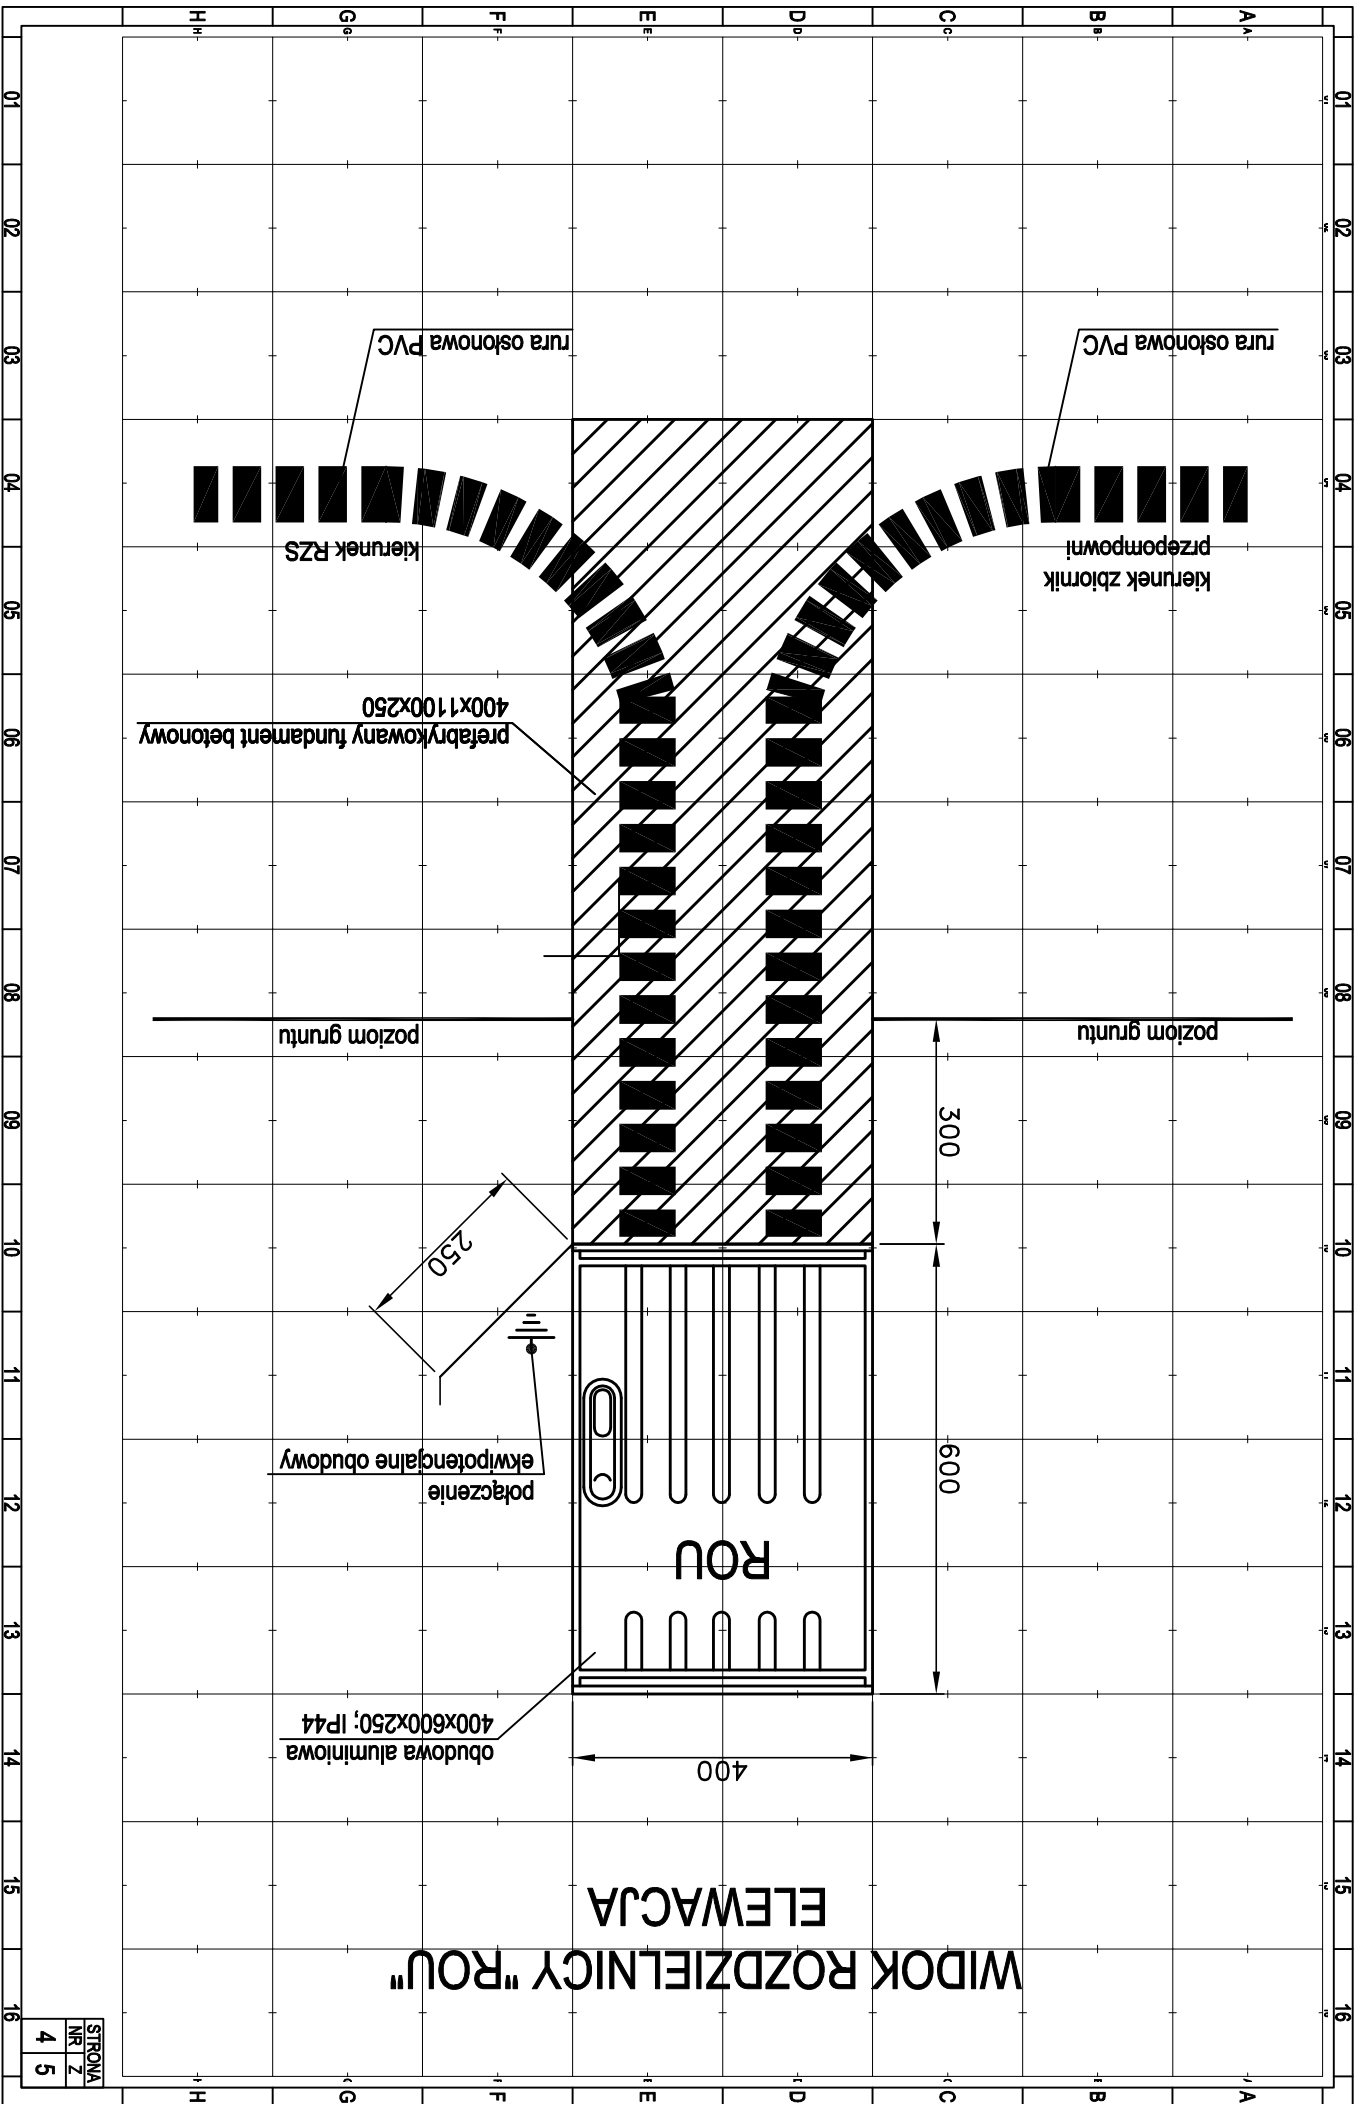

EcoTech Sp. z o.o. Sp. k.		EcoTech	
ul. Stoneczna 39A, 83-021 Wiślina, Tel. 58 344 83 83		Technologia dla przyszłości	
Przebieg projektu		Dział	
Widok rozdzielnic ROU		Budowa układu drogowego dla Stręły	
- elewacja		Aktywności Gospodarczej w Nowej Karczmarce	
Skala	Branża	Adres	
1:10	Elektryczna	Dz. nr 131/24, 131/33	
Data	Projektant	139/15, 139/16, obręb Nowa Karczmarca	
05.02.2016	Paweł Iwanick	Inwestor	
Wzrost		Gmina Nowa Karczmarca	
E-03		ul. Koscielska 9	
		83-404 Nowa Karczmarca	
		Uprawnienie	
		POM/0185/POOE/08	
		Podpis	