


SCHEMAT STUDNI REWIZYJNEJ BETONOWEJ DN 1000 Z PIERŚCIENIEM ODCIĄŻAJĄCYM

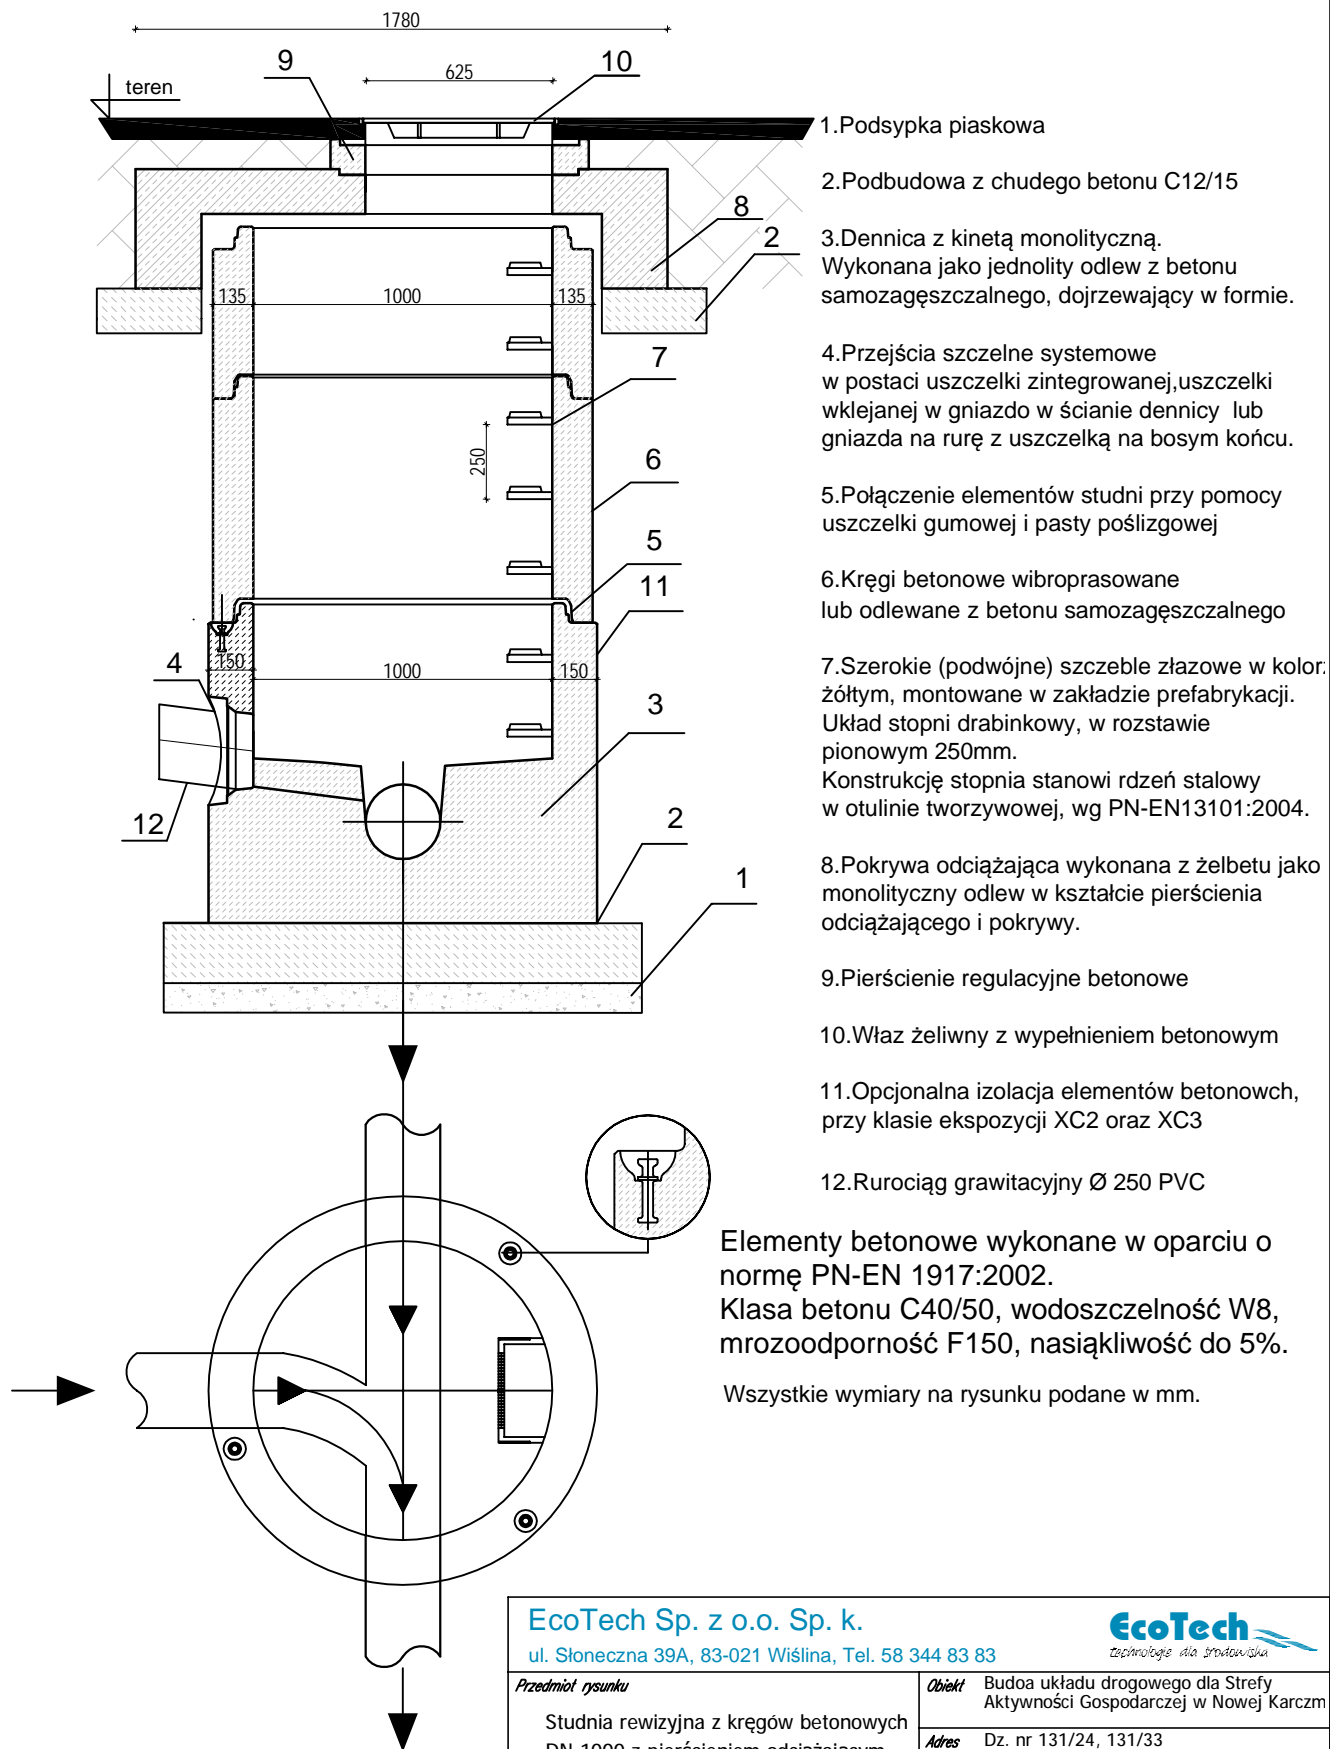

EcoTech Sp. z o.o. Sp. k.

ul. Słoneczna 39A, 83-021 Wiślina, Tel. 58 344 83 83

EcoTech
Technologia dla środowiska

Przedmiot rysunku		Obiekt	
Studnia rewizyjna z kręgów betonowych DN 1000 z pierścieniem odciażającym		Budoa układu drogowego dla Strefy Aktywności Gospodarczej w Nowej Karczmie	
Adres		Adres	
		Dz. nr 131/24, 131/33 139/15, 139/16, obręb Nowa Karczma	
Skala	Branża	Inwestor	
1:25	Sanitarna	Gmina Nowa Karczma ul. Kościarska 9 83-404 Nowa Karczma	
Data	Projektował	Uprawnienia	Podpis
05.02.16	mgr inż. Marcin Kaczmarek	POM/0206/POOS/08	
Nr rysunku			
S-01			