


MODERNIZACJA SYSTEMU
GOSPODARKI OSADOWEJ I ODPADOWEJ
W OCZYSZCZALNIACH ŚCIEKÓW W LUBANIU I REKOWNICY

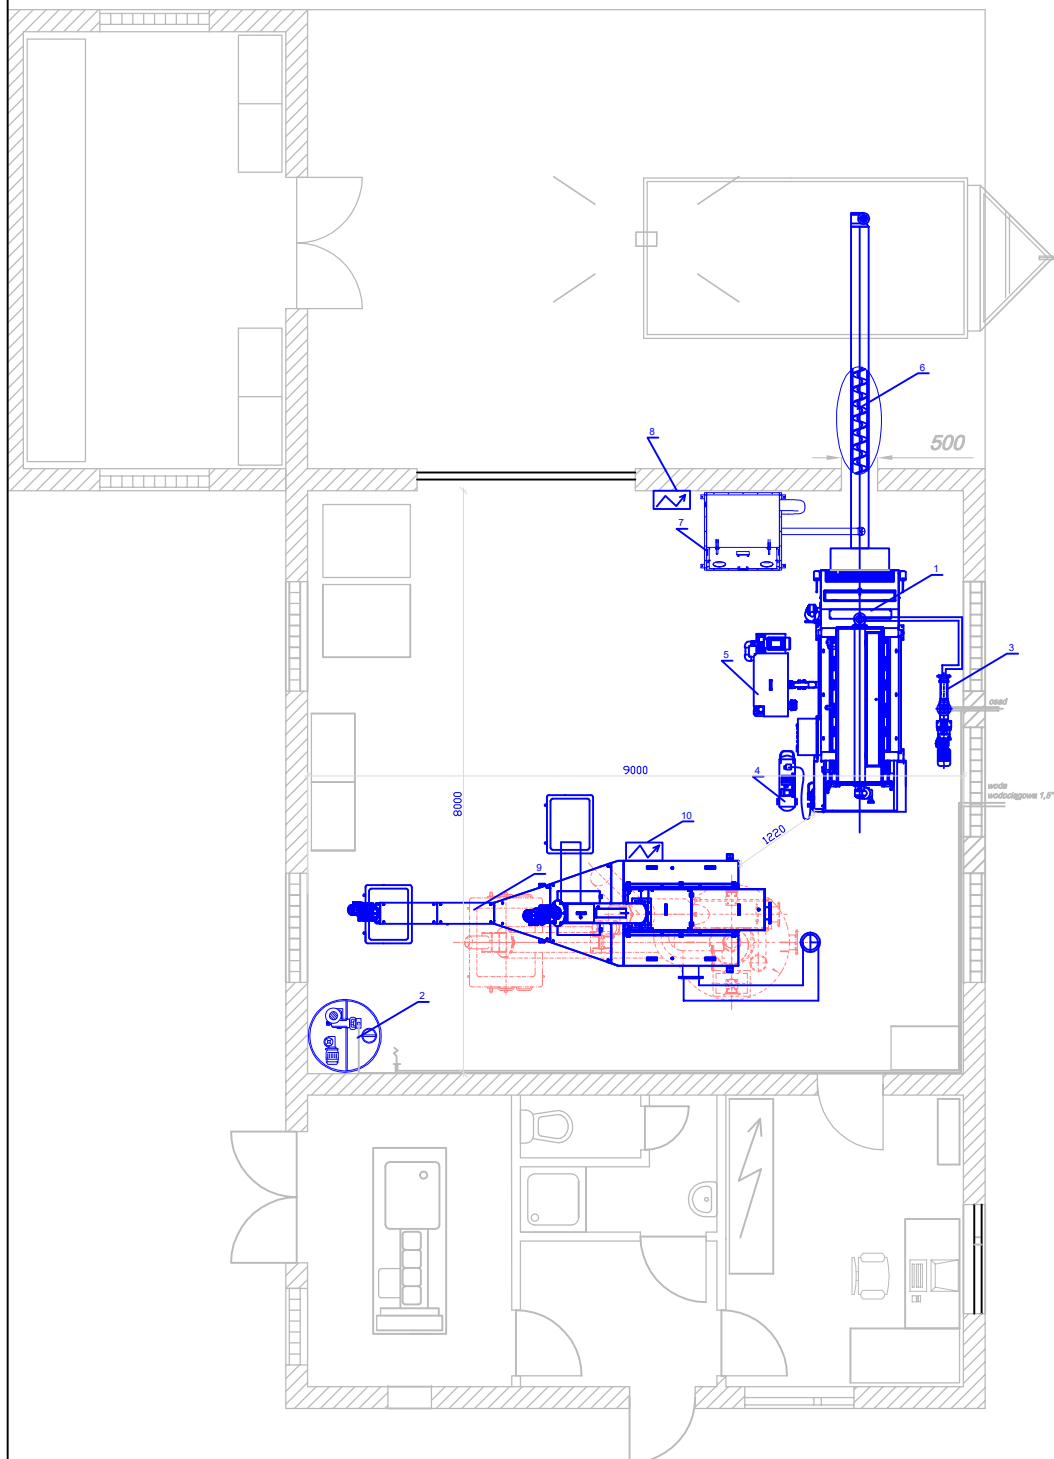

Legenda

- elementy podlegające modernizacji
- - - elementy przewidziane do likwidacji

1	Prasa osadu
2	Zespół przygotowania polielektrolitu
3	Pompa osadu
4	Sprężarka
5	Zespół odzysku wody
6	Przenośnik ślimakowy
7	Urządzenie do higienizacji osadów wapnem
8	Rozdzielnica urządzenia do higienizacji osadów wapnem
9	Sitopiaskownik
10	Szafka do sitopiaskownika
EcoTech Sp. z o.o. Sp. k. ul. Słoneczna 39A, 83-021 Wiślica, Tel. 58 344 83 83	
	
Przedmiot rysunku: Modernizacja sitopiaskownika i systemu odwadniania osadu REKOWNICA	
Obiekt: MODERNIZACJA SYSTEMU GOSPODARKI OSADOWEJ I ODPADOWEJ W OCZYSZCZALNIACH ŚCIEKÓW W LUBANIU I REKOWNICY	
Skala %	Brzozda Technologia
Investor	Gmina Nowa Karczma wój. pomorskie
Uprawnienia	POM/0042/POOS/11
Podpis	
Data 01.2016	Projektował Adam Spisak
Nr rysunku T1	Opracował Marcin Cholewicki