
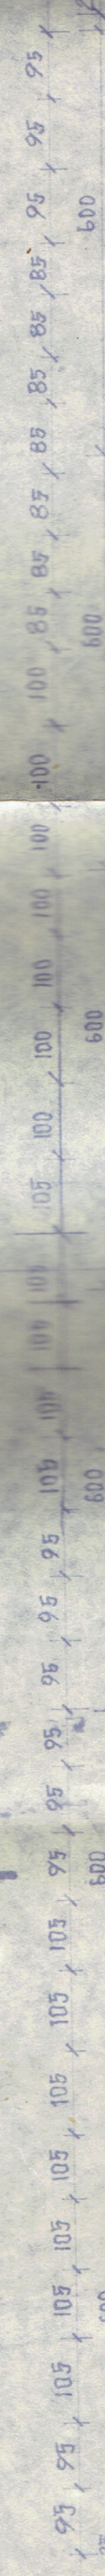


+

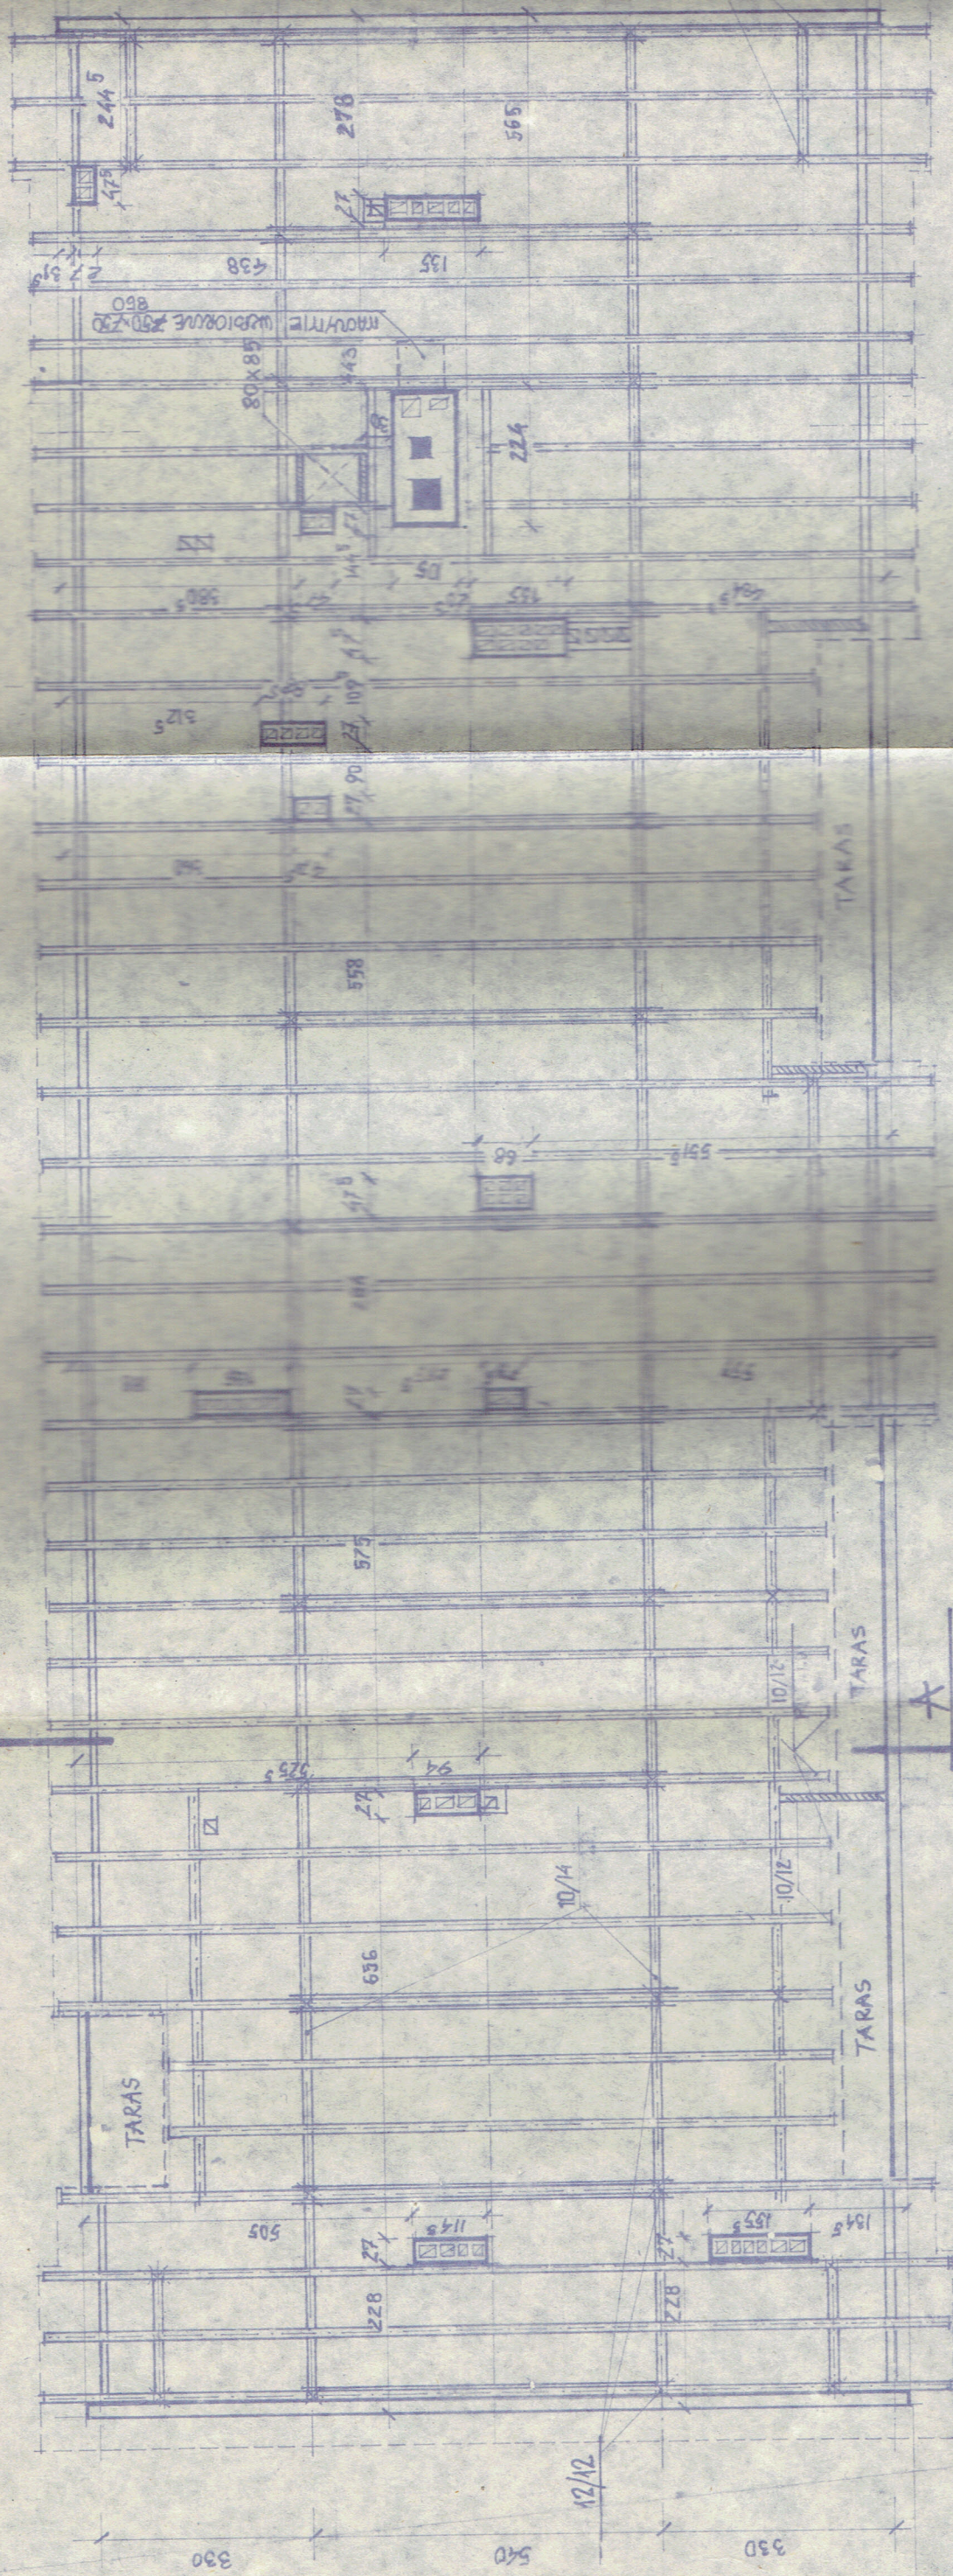

RZUT WIEŻY DACHOWEJ 1:100