

**Zarządzenie nr 3/2018**  
**Wójta Gminy Nowa Karczma**  
**z dnia 18 stycznia 2018 r.**

w sprawie wyrażenia zgody na obciążenie służebnością przesyłu nieruchomości położonych  
w Grabowie Kościerskim i Grabowskiej Hucie

Na podstawie art. 30 ust. 1 ustawy z dnia 8 marca 1990 r. o samorządzie gminnym (Dz.U. z 2017 r. poz. 1875) i art. 13 ust. 1 ustawy z dnia 21 sierpnia 1997 r. o gospodarce nieruchomościami (Dz. U. z 2018 r. poz. 121 z późn. zm.) oraz § 4 uchwały Nr XL/237/2017 Rady Gminy Nowa Karczma z dnia 6 listopada 2017 r. w sprawie zasad gospodarowania nieruchomościami Gminy Nowa Karczma (Dz. Urz. Woj. Pom. z 2017 r. poz. 4524)

**Wójt Gminy Nowa Karczma**  
**Zarządza co następuje**

**§1**

1. Postanawiam obciążyć na czas nieoznaczony służebnością przesyłu nieruchomości stanowiące własność Gminy Nowa Karczma, oznaczone jako działki nr 194/34, 322, 325, zapisane w księdze wieczystej nr GD1E/00023542/9 oraz działki nr 323, 332/3, 338 zapisane w księdze wieczystej nr GD1E/00018004/8, wszystkie położone w obrębie geodezyjnym Grabowo Kościerskie i działkę nr 41 położoną w obrębie geodezyjnym Grabowska Huta, zapisaną w księdze wieczystej nr GD1E/00023552/2, na rzecz Polskich Sieci Energetycznych S.A. (PSE S.A.) z siedzibą w Konstancinie - Jeziornej (adres: 05-520 Konstancin - Jeziorna, ulica Warszawska 165).
2. Przebieg służebności obrazuje załącznik graficzny do niniejszego zarządzenia.

**§2**

1. Służebność, o której mowa w § 1 będzie polegała na prawie korzystania z nieruchomości opisanych w § 1 ust. 1 poprzez posadowienie oraz późniejsze funkcjonowanie napowietrznej dwutorowej linii elektroenergetycznej 400 kV Gdańsk Przyjaźń – Żydowo Kierzkowo, w tym jej utrzymywaniem oraz na prawie dostępu, przechodu i przejazdu przez PSE S.A. (oraz osób legitymujących się upoważnieniem od PSE S.A.) z nieruchomości celem wykonania wszelkich czynności związanych z eksploatacją, konserwacją, remontem, modernizacją, przebudową, usuwaniem awarii Linii w tym dokonywania wymiany słupa lub innych niezbędnych elementów Linii.
2. Ustalam jednorazowe wynagrodzenie z tytułu ustanowienia służebności, o której mowa w ust. 1 w wysokości 12 758,00 zł (słownie dwanaście tysięcy siedemset pięćdziesiąt osiem złotych) netto, powiększoną o podatek VAT zgodnie z obowiązującymi przepisami.

**§3**

Wykonanie zarządzenia powierza się Zastępcy Wójta Gminy Nowa Karczma

**§4**

Zarządzenie wchodzi w życie z dniem podpisania.

**WÓJT**  
  
**Andrzej Pollak**

Powiat: **kościerski**

Nr działki: **194/34**

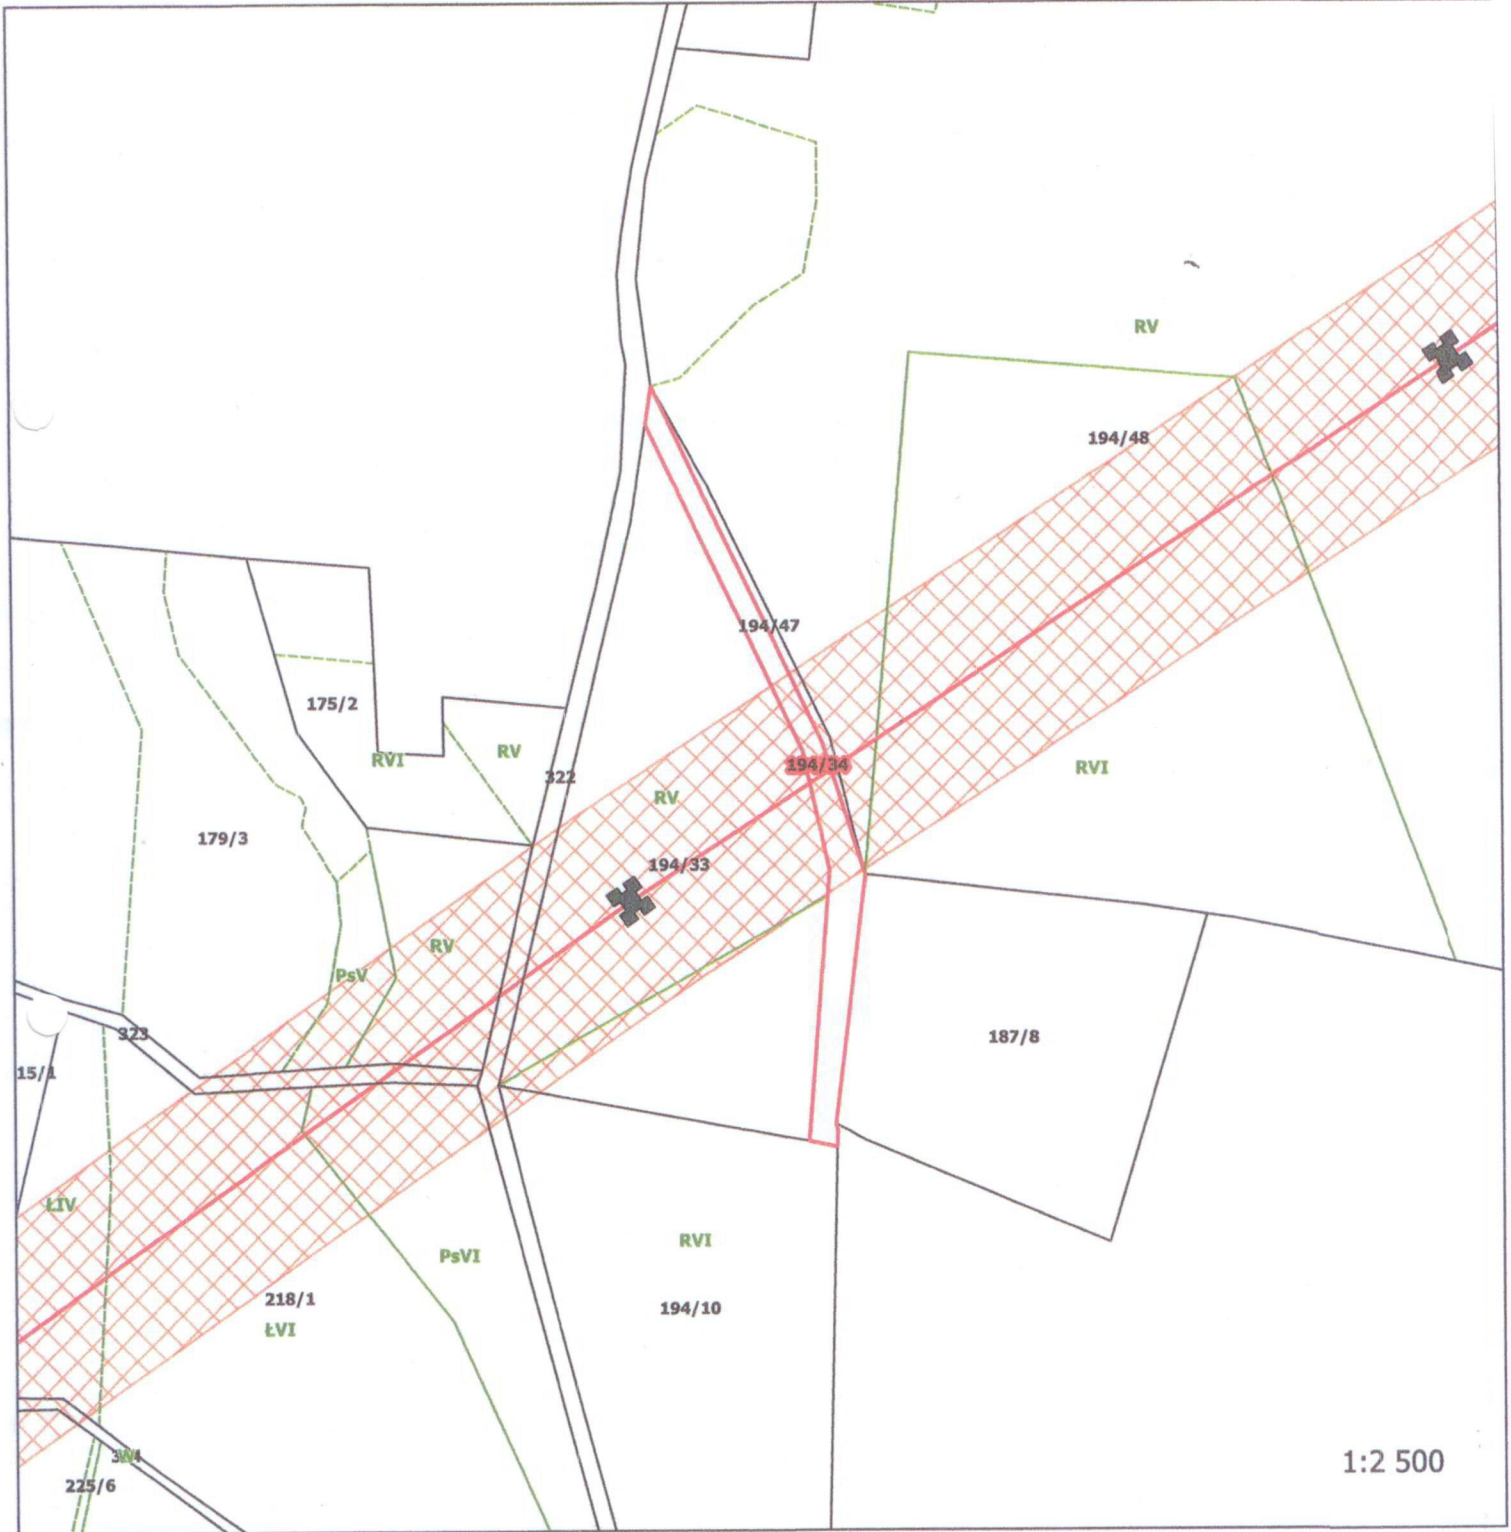
Właściciel:

Gmina: **Nowa Karczma**





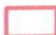

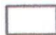
**Gmina Nowa Karczma**

Obręb: **Grabowo Kościerskie**

**83-404 Nowa Karczma, ul. Kościerska 9**



Legenda

- |  |  |   |
|--|--|---|
|  lokalizacja słupa |  obszar pasa technologicznego |  obszar wylesienia |
|  linia 2x400 kV    |  obszar prezentowanej działki |  klasoużytki       |
|  obszar działki   |  |   |

*Jan*





Powiat: kościerski

Nr działki: 322

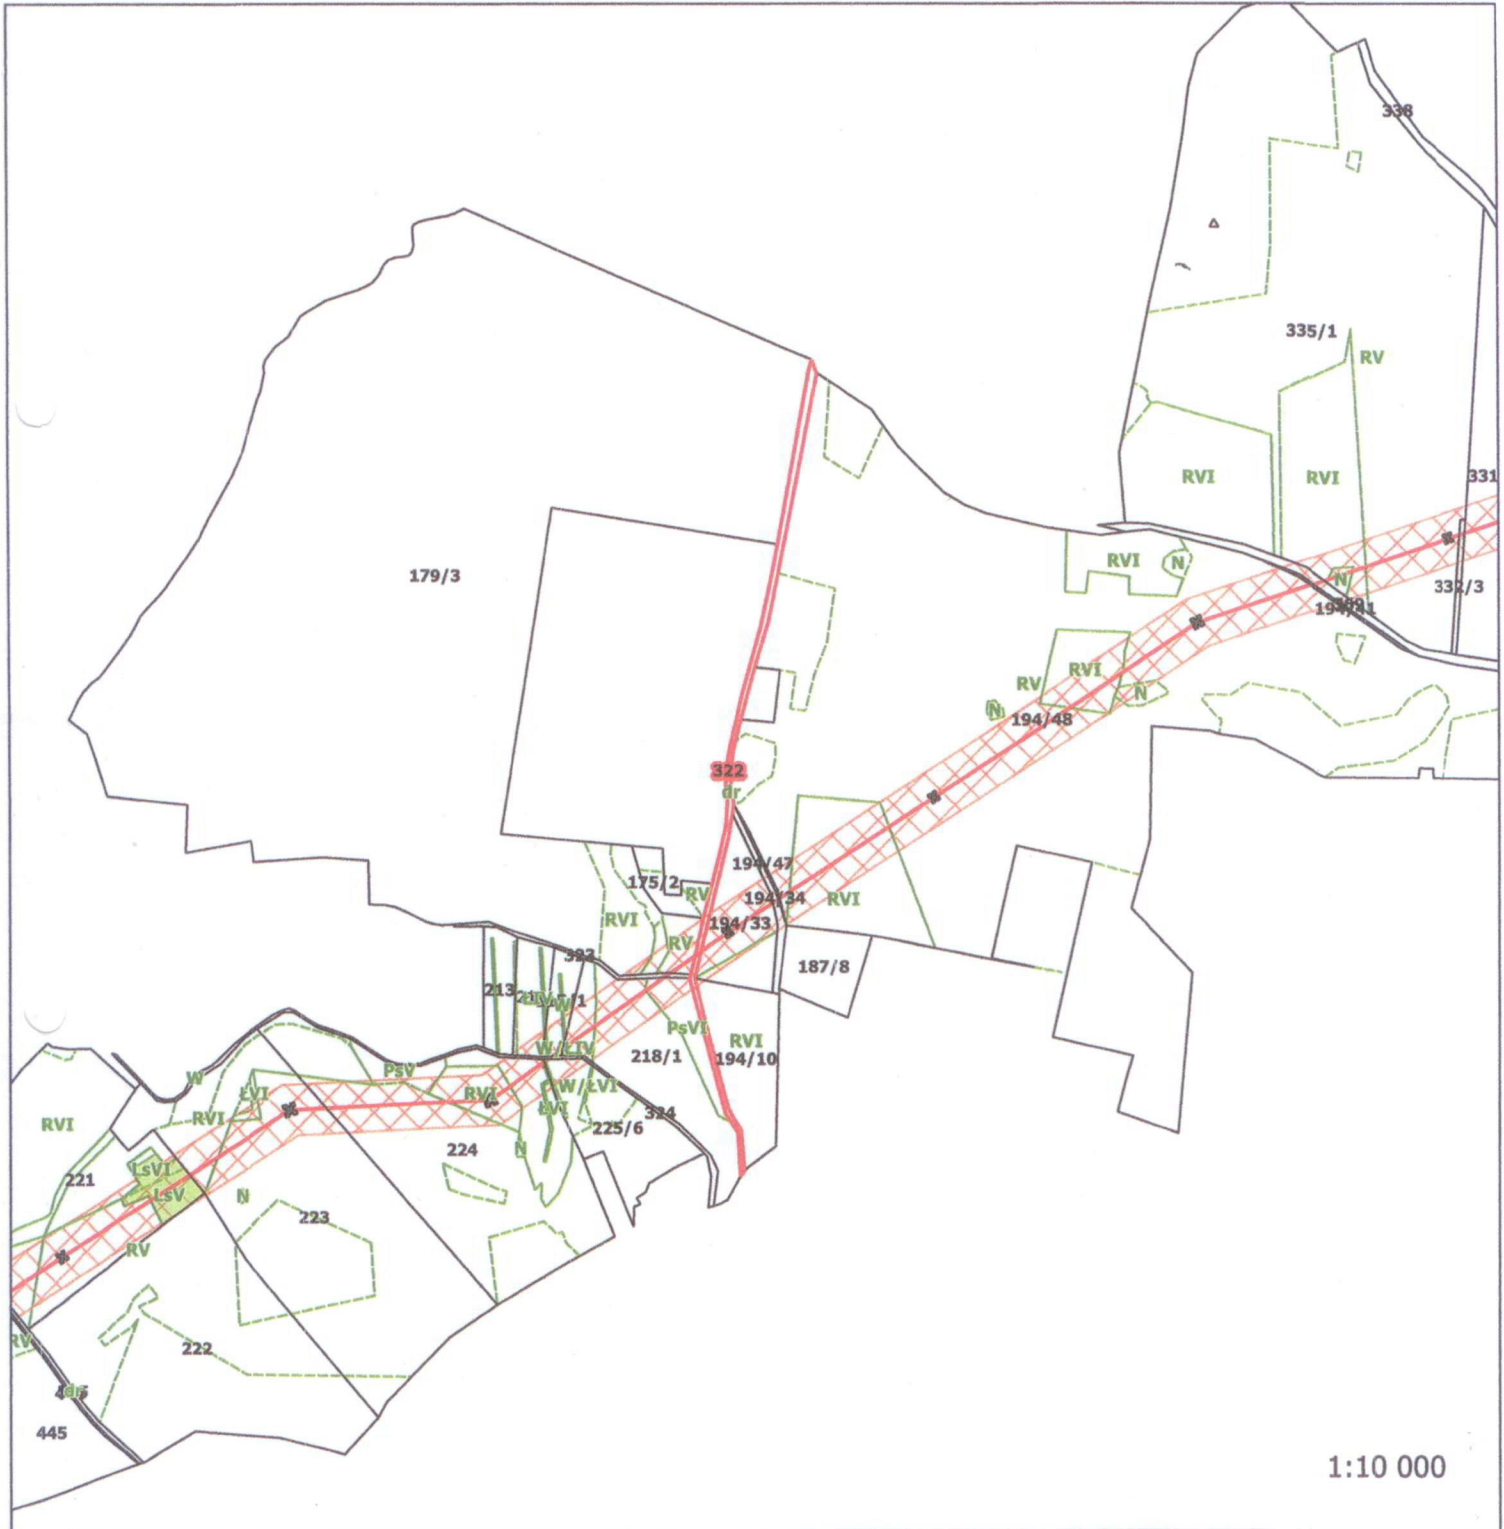
Właściciel:

Gmina: Nowa Karczma








Gmina Nowa Karczma

Obręb: Grabowo Kościerskie

83-404 Nowa Karczma, ul. Kościerska 9



Legenda

- |  |  |   |
|--|--|---|
|  lokalizacja słupa |  obszar pasa technologicznego |  obszar wylesienia |
|  linia 2x400 kV    |  obszar prezentowanej działki |  klasoużytki       |
|  obszar działki   |  |   |

*Jan*



Powiat: kościerski

Nr działki: 332/3

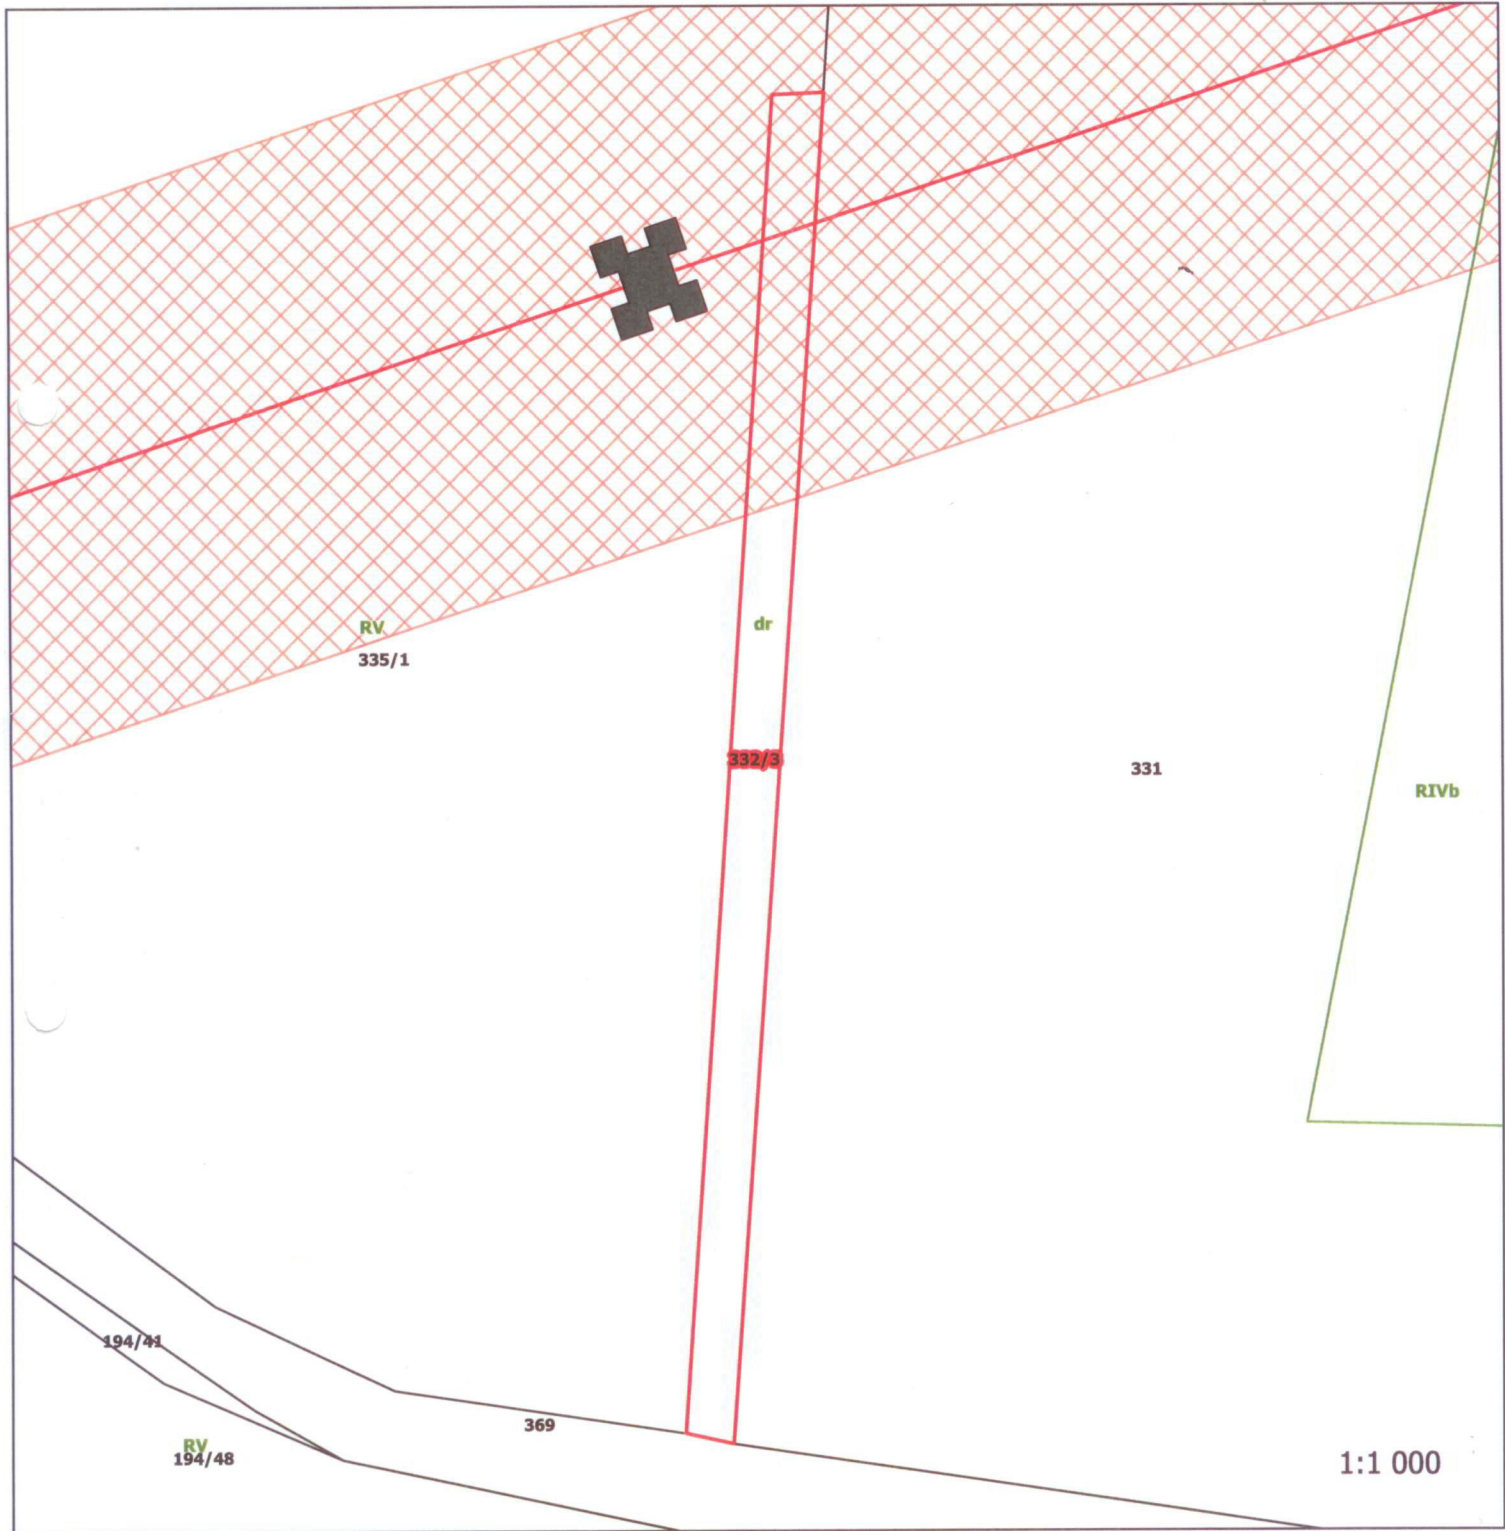
Właściciel:

Gmina: Nowa Karczma








Gmina Nowa Karczma

Obręb: Grabowo Kościerskie

83-404 Nowa Karczma, ul. Kościerska 9



Legenda

- |  |  |   |
|--|--|---|
|  lokalizacja słupa |  obszar pasa technologicznego |  obszar wylesienia |
|  linia 2x400 kV    |  obszar prezentowanej działki |  klasoużytki       |
|  obszar działki   |  |   |

*Jul*



Powiat: **kościerski**

Nr działki: **338**







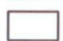
Właściciel:

Gmina: **Nowa Karczma**

Obręb: **Grabowo Kościerskie**



Legenda

-  lokalizacja słupa
-  obszar pasa technologicznego
-  obszar wylesienia
-  linia 2x400 kV
-  obszar prezentowanej działki
-  klasoużytki
-  obszar działki

*Sm*





Powiat: kościerski

Nr działki: 41

Właściciel:

Gmina: Nowa Karczma




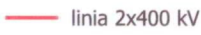



Gmina Nowa Karczma

Obręb: Grabowska Huta

83-404 Nowa Karczma, ul. Kościerska 9



Legenda

-  lokalizacja słupa
-  obszar pasa technologicznego
-  obszar wylesienia
-  linia 2x400 kV
-  obszar prezentowanej działki
-  klasoużytki
-  obszar działki

*Stech*



Powiat: kościerski

Nr działki: 323

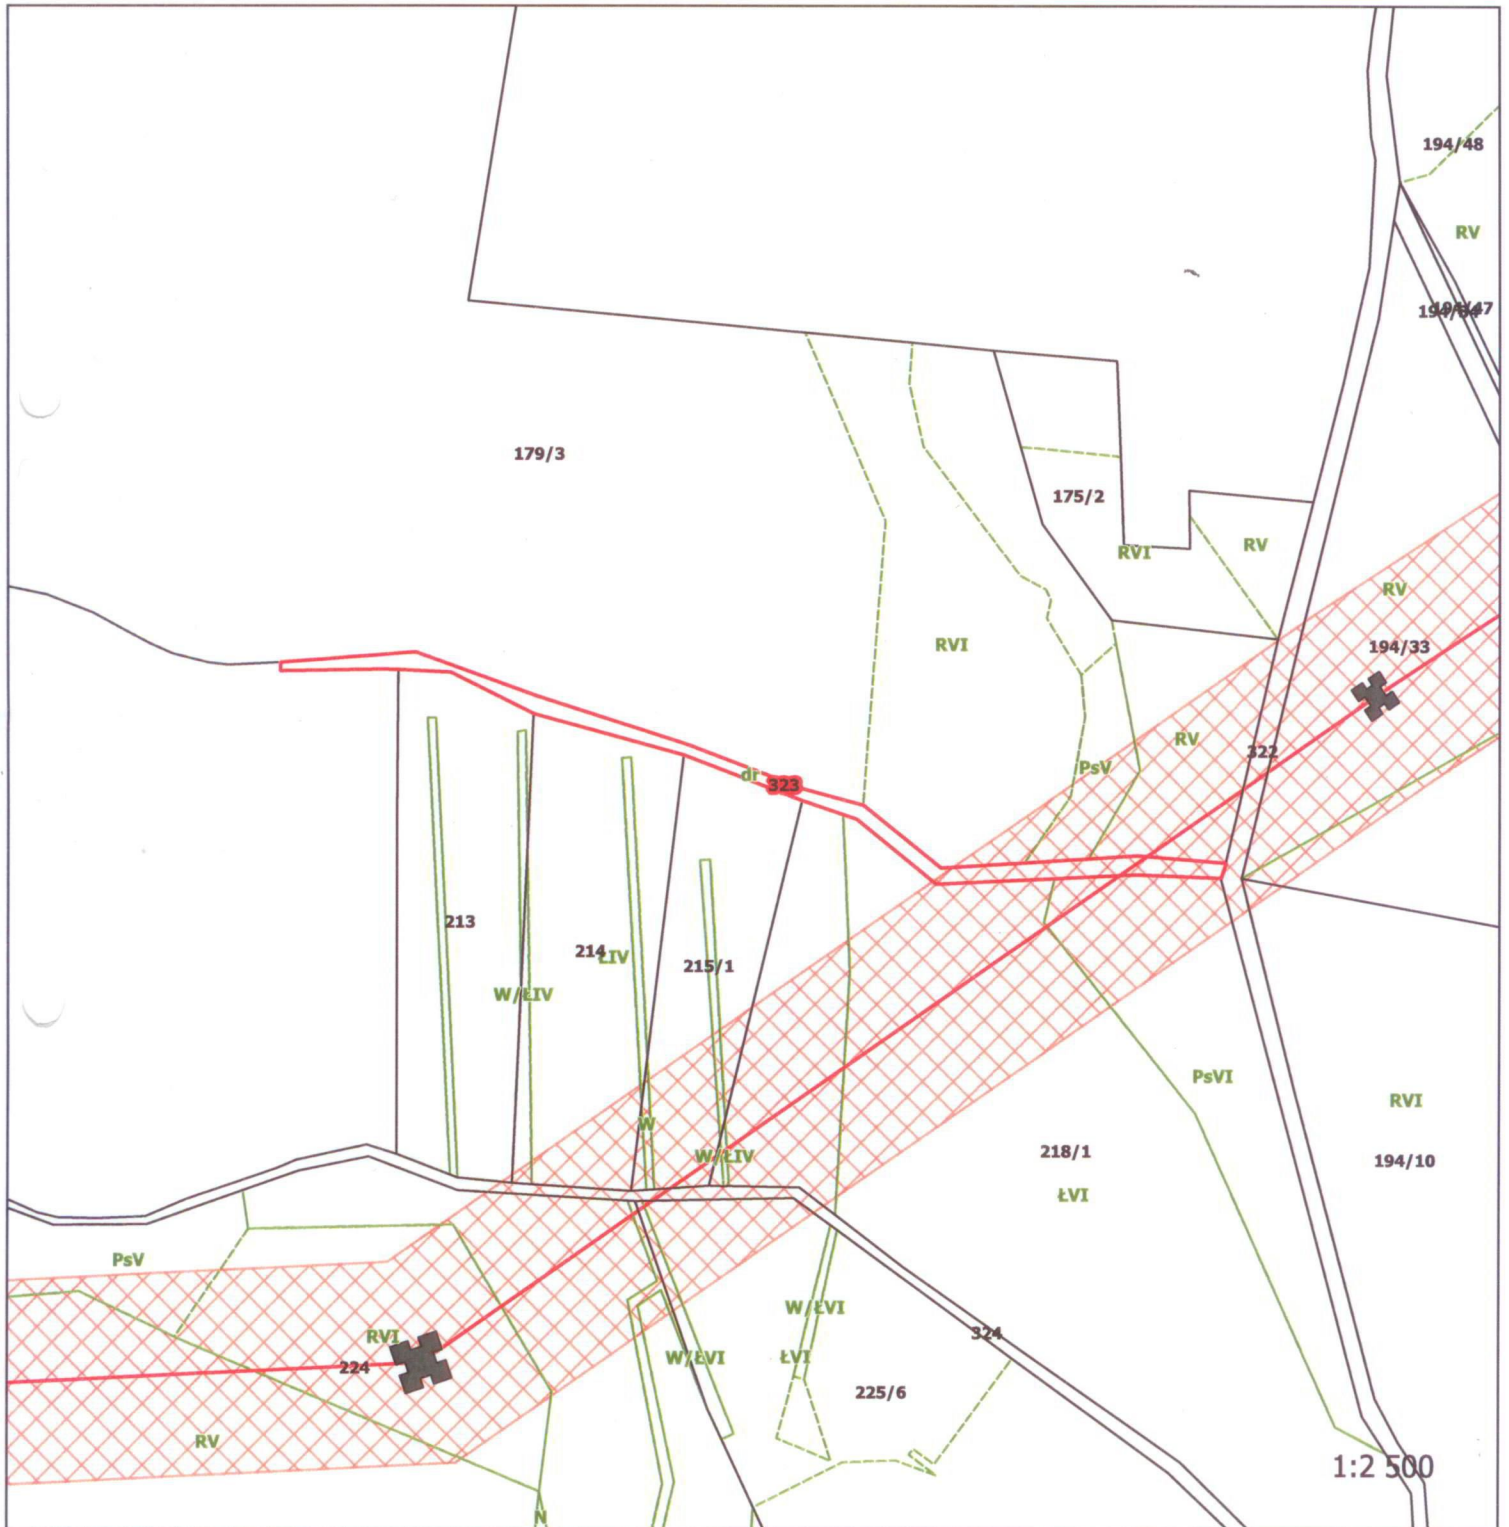
Właściciel:

Gmina: Nowa Karczma




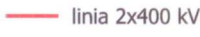



Gmina Nowa Karczma

Obręb: Grabowo Kościerskie

83-404 Nowa Karczma, ul. Kościerska 9



Legenda

-  lokalizacja słupa
-  obszar pasa technologicznego
-  obszar wylesienia
-  linia 2x400 kV
-  obszar prezentowanej działki
-  klasoużytki
-  obszar działki

*SW*





Powiat: kościerski

Nr działki: 325

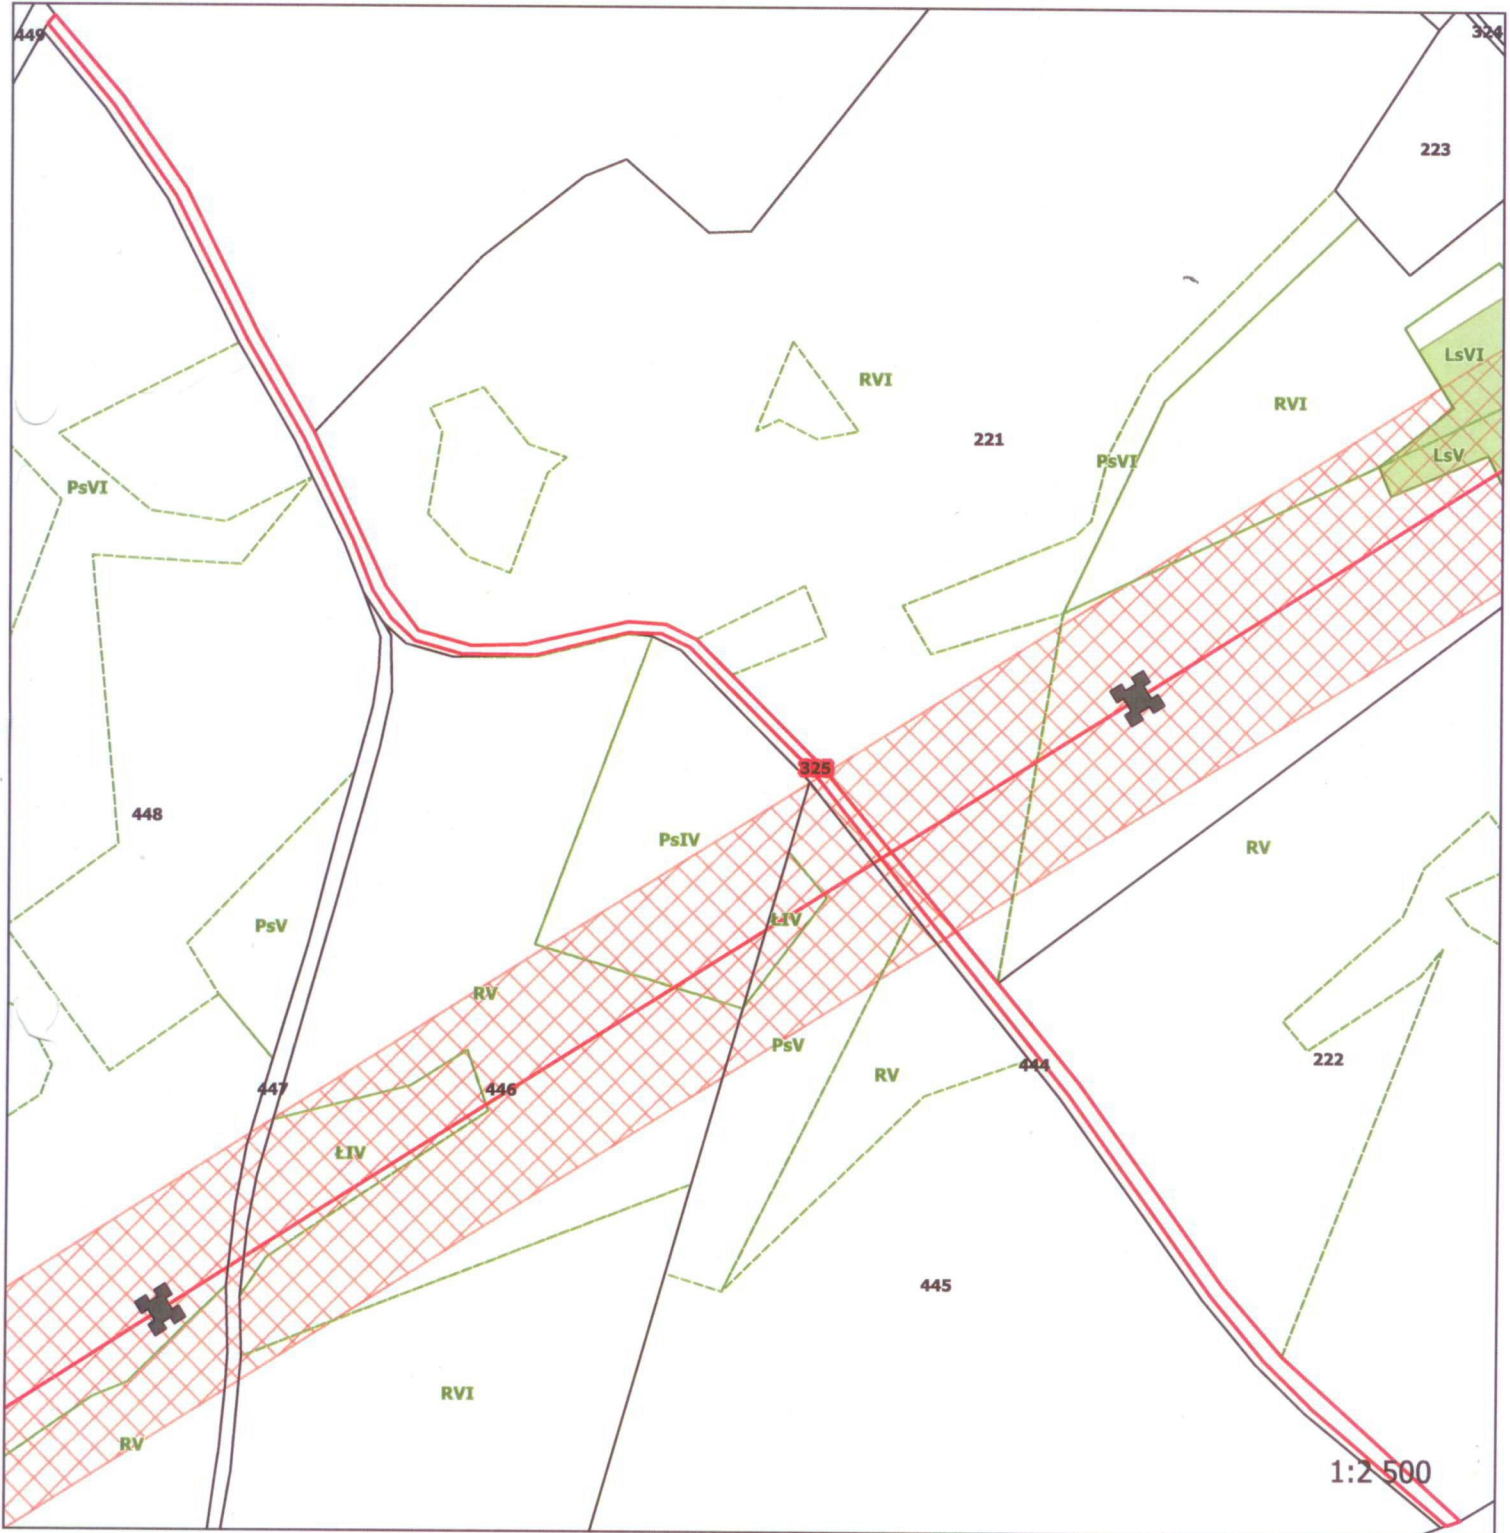
Właściciel:

Gmina: Nowa Karczma







Gmina Nowa Karczma

Obręb: Grabowo Kościerskie

83-404 Nowa Karczma, ul. Kościerska 9



Legenda

-  lokalizacja słupa
-  obszar pasa technologicznego
-  obszar wylesienia
-  obszar prezentowanej działki
-  klasoużytki
-  obszar działki

*Sub*

